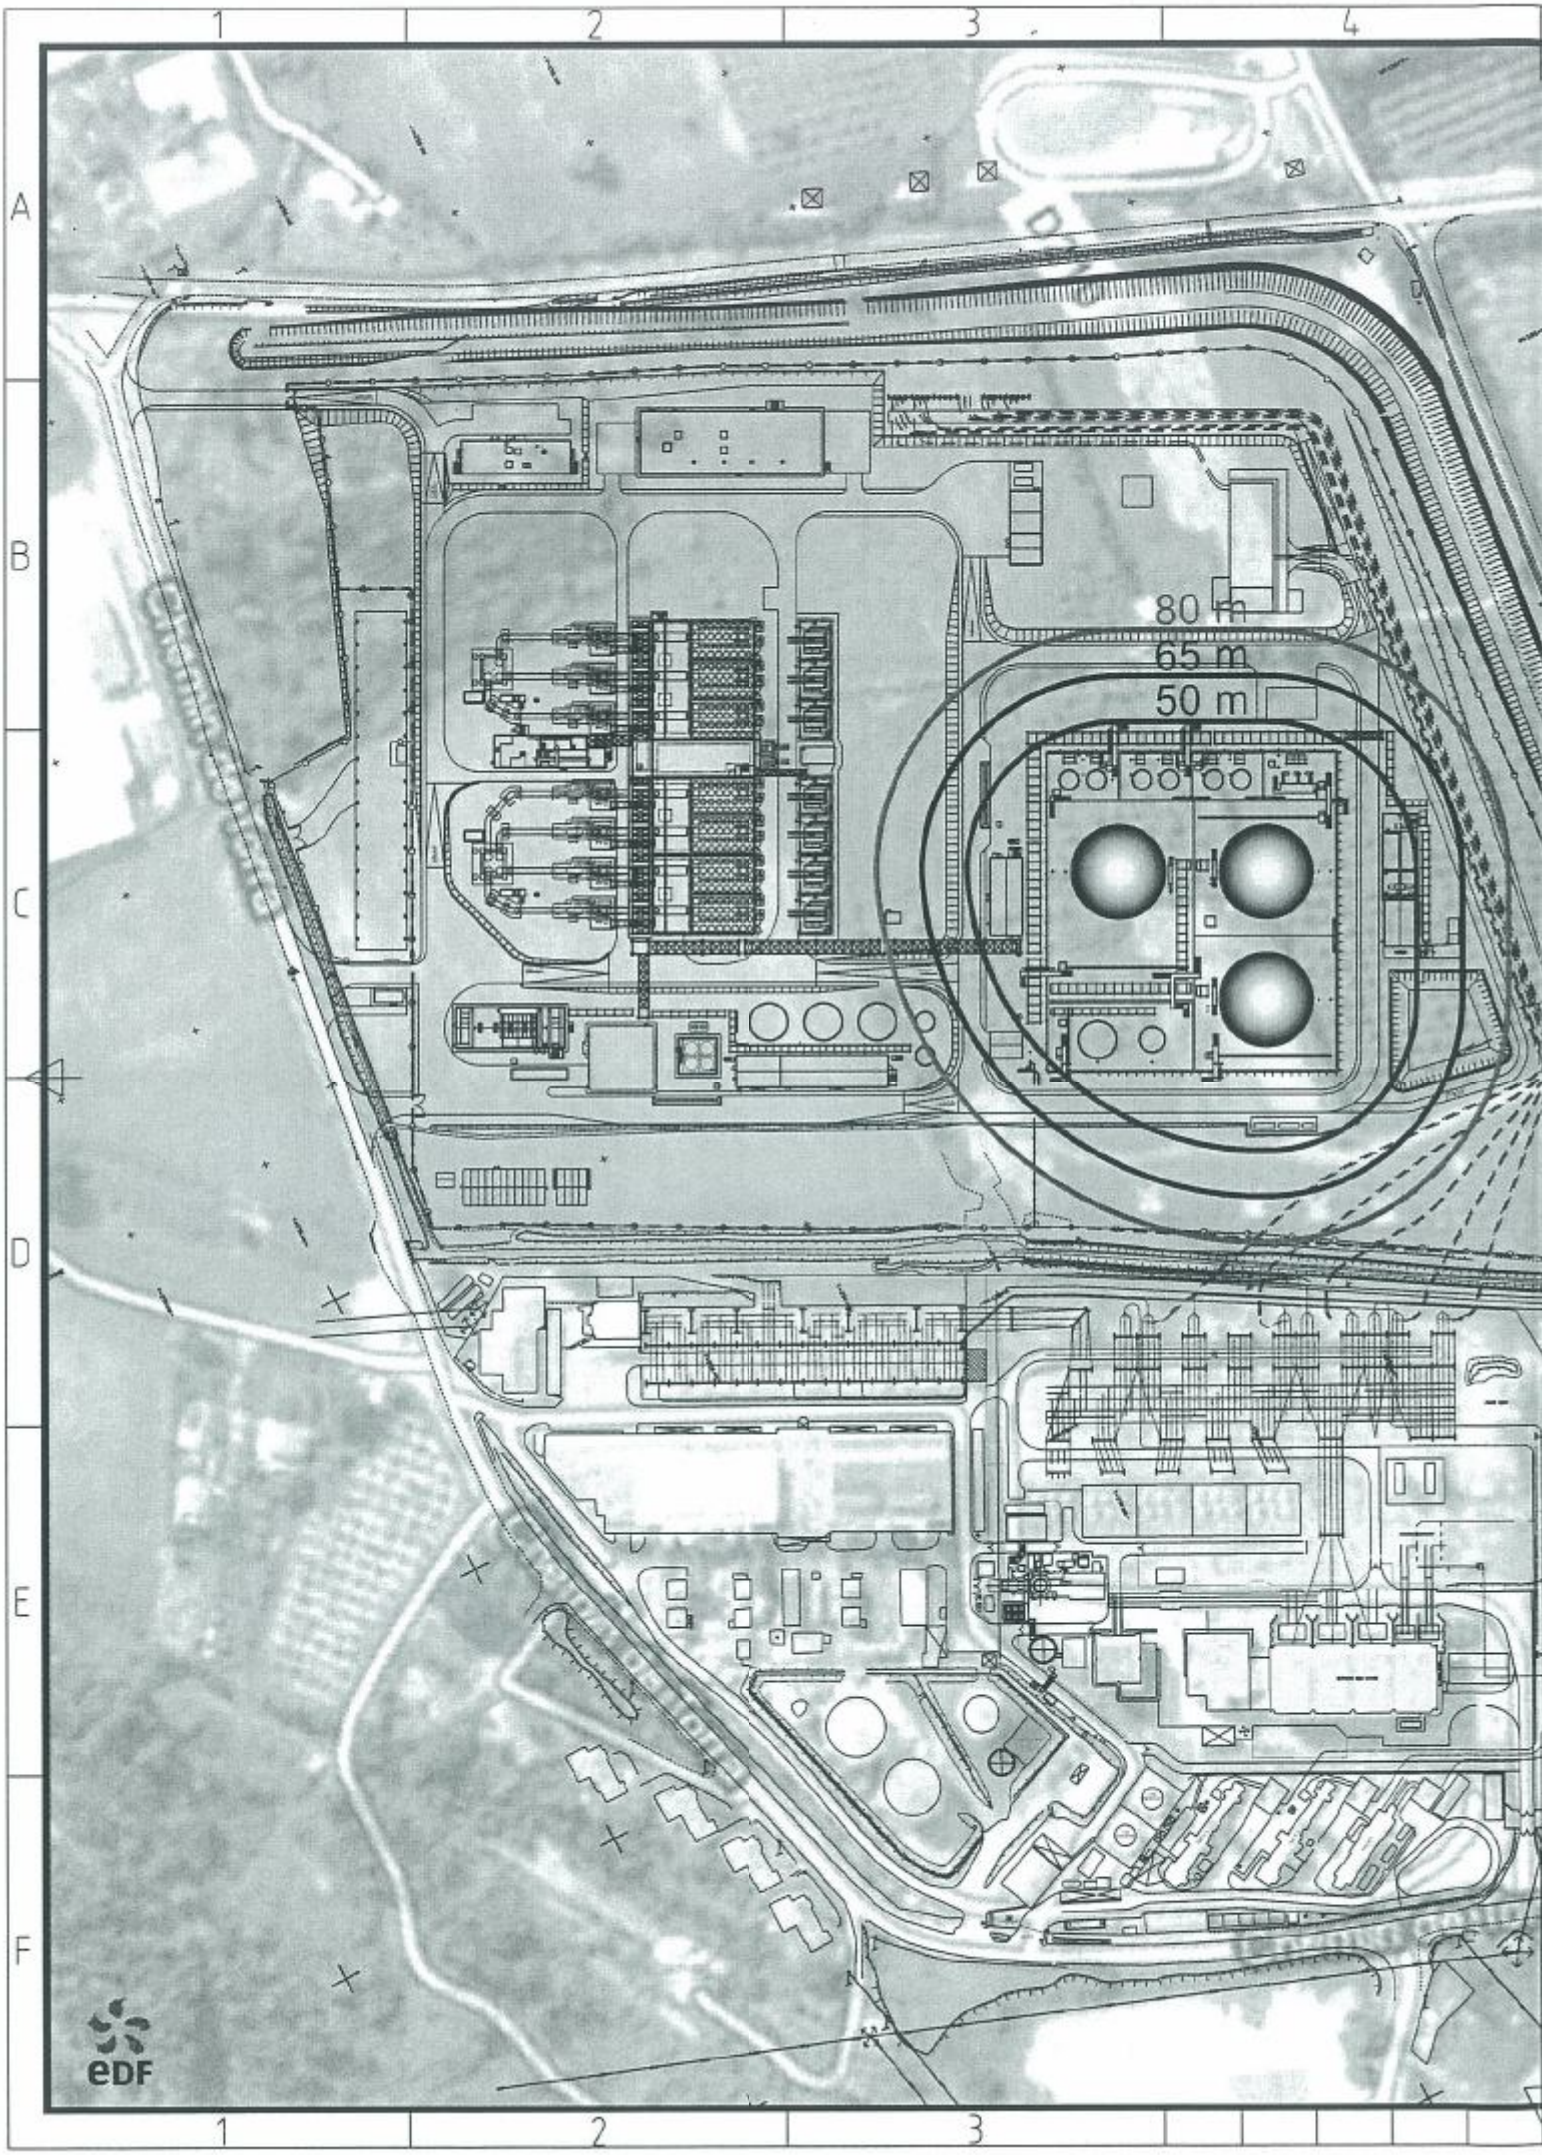
1
2
3
4
A
B
C
D
E
F
80 m
65 m
50 m
EDF